


LEGENDA

— Kanaly wywiewne

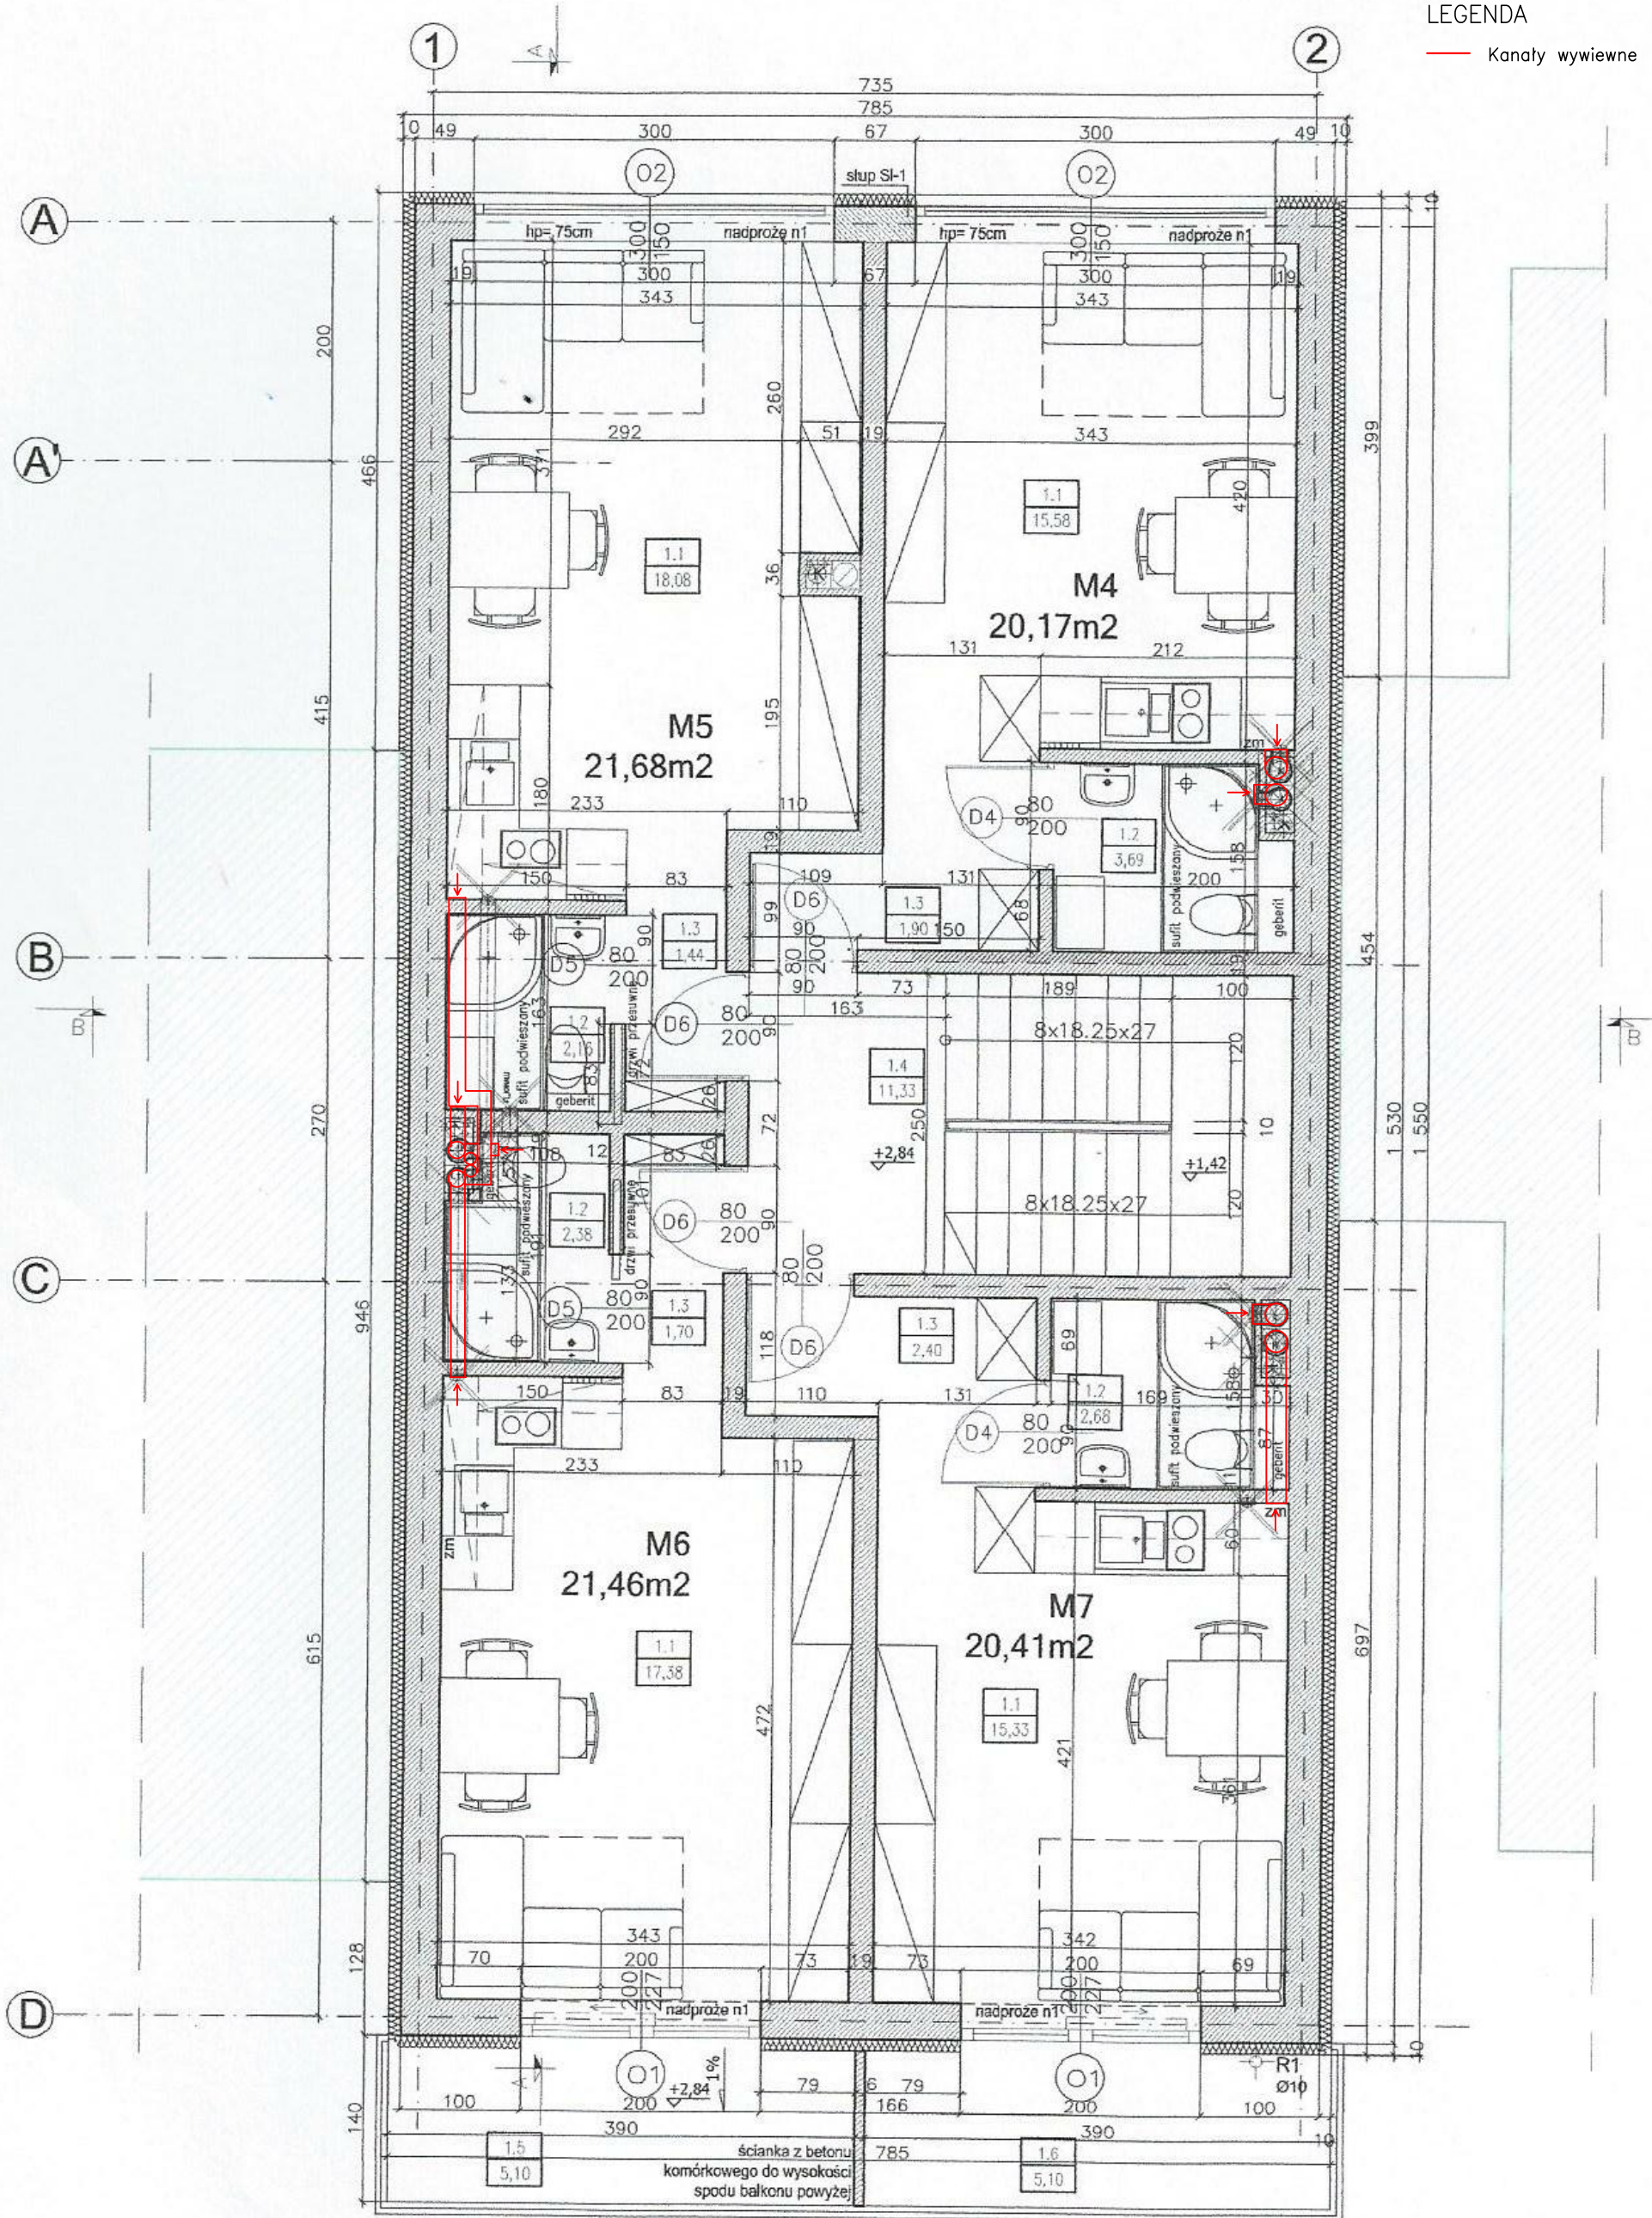

PROJEKTANT	Michał Kleczcz i Urszula Kleczcz ul. Skarbińskiego 10/104, 30-071 Kraków	ADRES	Kraków, ul. K.Odnowiciela 8, dz.nr 533, 741/4 obr. 22 Śródmieście	
TYTUŁ PROJEKTU	BUDYNEK MIESZKALNY JEDNORODZINNY - ZJAZD INDYWIDUALNY			
OPIS	Dokumentacja powykonawcza - instalacje wentylacji mechanicznej na I piętrze			
PRZEKAZANA	SANITARNA - WENTYLACJA MECHANICZNA		FORMAT	A4
PRZEKAZANA	MANOR S.C. G. Stefańczyk, G. Szlachta, ul. Graniczna 11, 31-980 Kraków NIP: 678 304 12 24 tel. 12 644 77 55 , biuro@manor.pl		SKALA	1:100
INFORMACJA	Rys. 2.			